

## MEGJEGYZÉS - AUTOKLÁVOK:

A berendezések mindkét oldalán a kamrajtók fölött helyi elszívást kell kialakítani.

A gép körüli rozsdamentes burkolópannel a szervízteret mindkét oldalp felől le kell zárni. A csomagtól helyiség fejei biztosítani kell a szervízter tisztálátatásához szükséges frisslevegő bejutását a szervízter ajtaján elhelyezett rácson keresztül.


Az elszívó légcsoatorna anyaga rozsdamentes acél. A kondenzátum levdasztásról gondoskodni kell! A légcsoatorna tömített legyen! A gépészeti teret mesterséges szellőztetéssel kell ellátni!

Üzemi hőterhelés 5 kW gépenként (Sz.tér: 2,5kW, Ajtók: 0,5/2,5kW)


A szervízter megengedett legmagasabb hőmérséklete 35 °C

Méretek mm-ben vannak megadva!

Tömeg: 650 kg

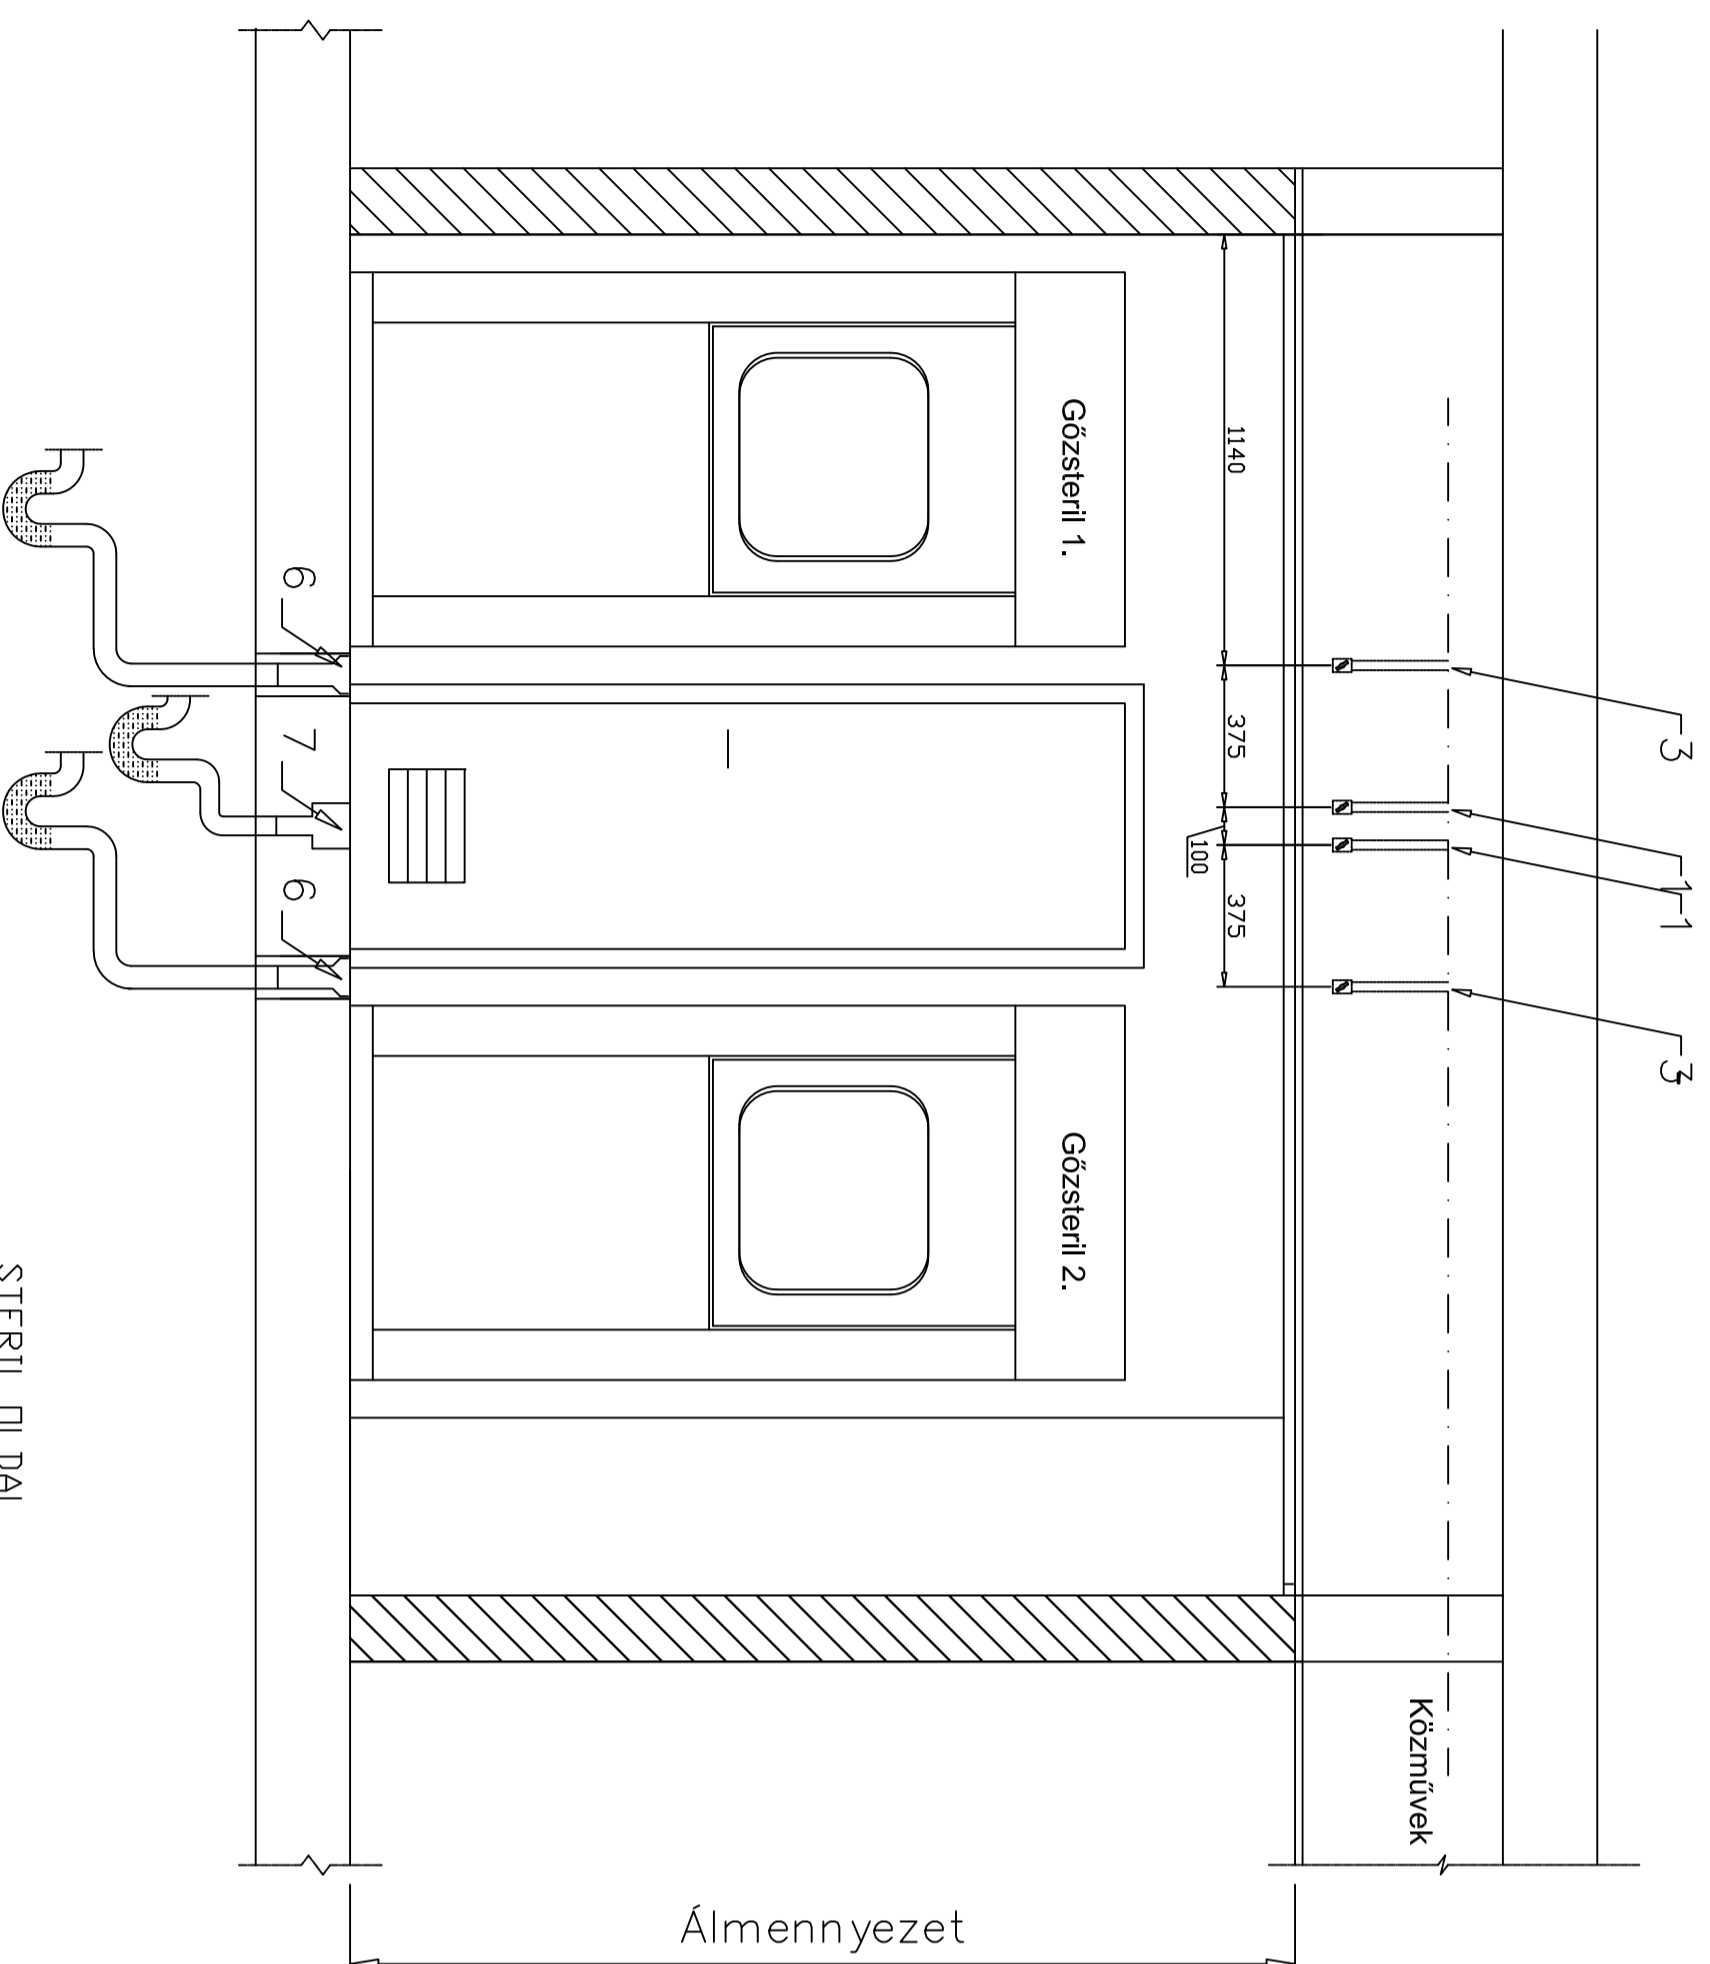

STERIL OLDAL

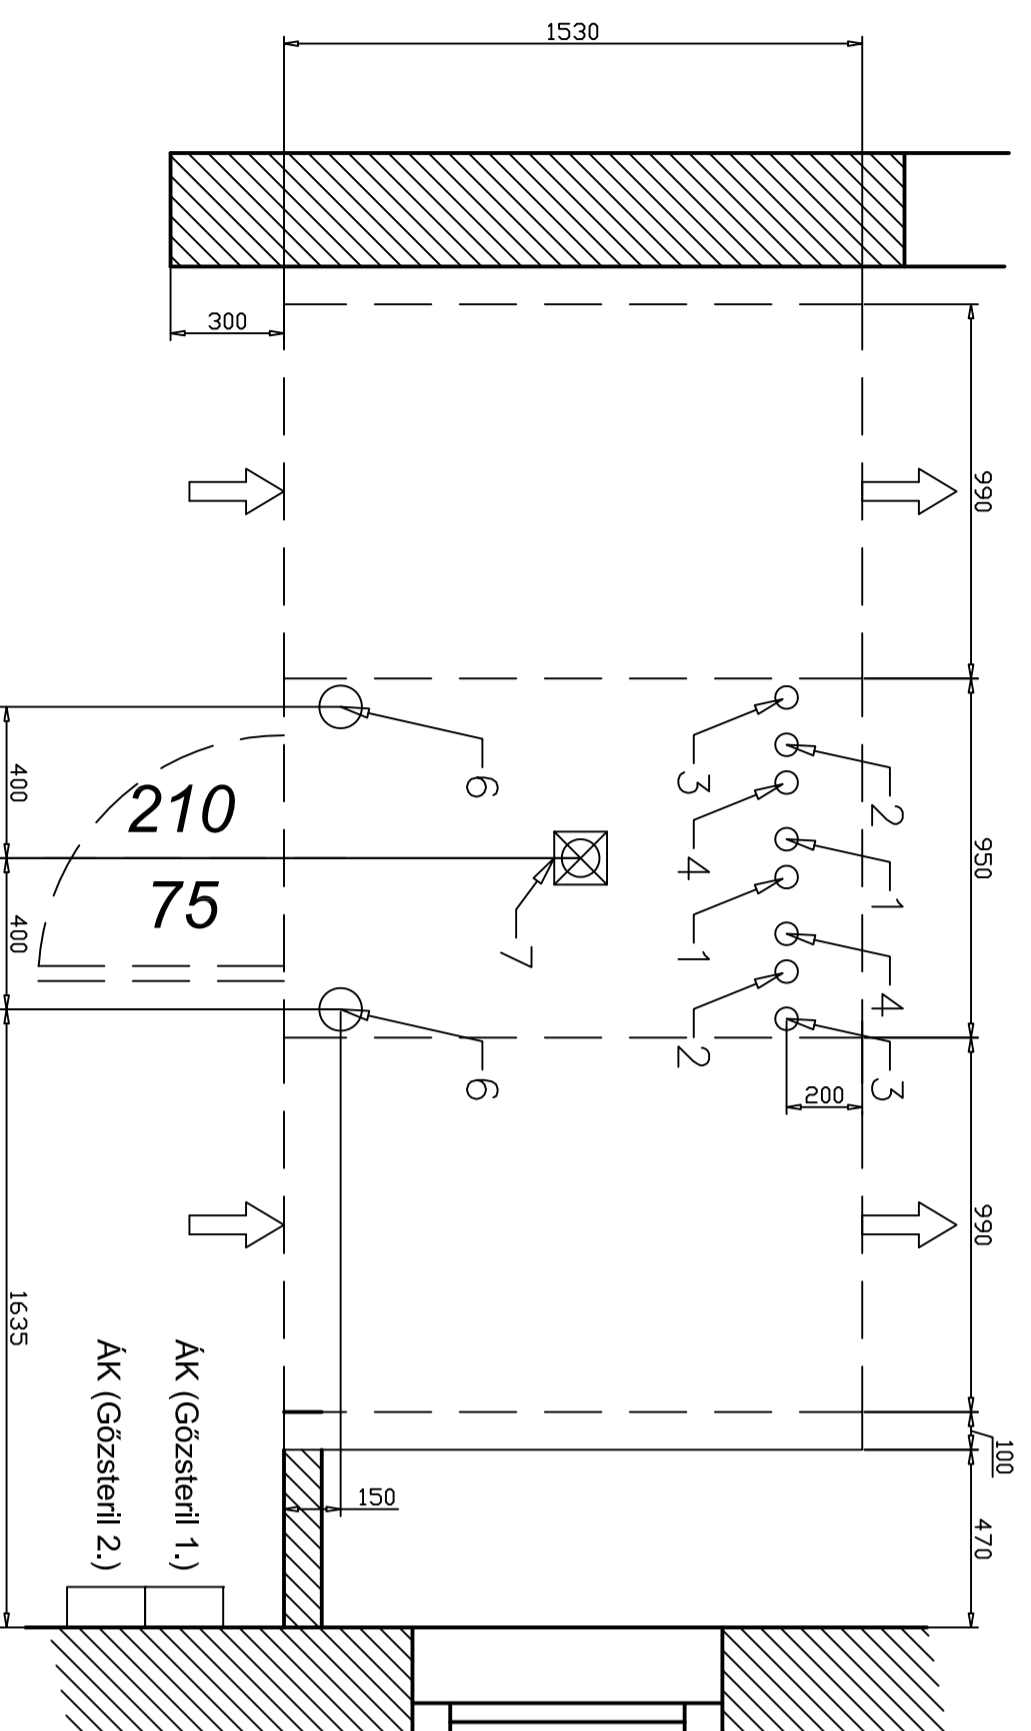

CSDMAGDL6

### JELMAGYARÁZAT:

#### 1. ELEKTROMOS CSATLAKOZÁS:

Hálózat:	ÜZEMVITELI
Feszültség:	400V / 3~+N+PE / 50Hz
Teljesítmény:	2,5 kW / 16 A
Aramvédő kapcsolóról, mennyezetről 2,5m szabad kábelhossz:	

#### Megjegyzés:

A berendezések áramtalanító kapcsolóját jelzőlámpával (ÁK) a berendezések közelében a jelölt helyen 160cm magasan javasolt elhelyezni. Az elektronos ellátásokat 30mA-es áramvédő kapcsolóval kell ellátni.

#### 2. LÁGVIZ

Csatlakozás:	3/4" külső menetes
Max. térfogatáram:	45 liter/perc
Min. hálózati nyomás:	100 kPa (1,0 bar g)
Max. hálózati nyomás:	800 kPa (8,0 bar g)
Max. vízhőmérséklet:	15 °C
Max. vízkeménység:	7 °f / 4°dH(70 ppm CaCO3)
pH:	7 - 8 pH

#### 3. GŐZ

Csatlakozás:	2"
Felhasználás:	50 kg/óra
Nyomás:	2,5-2,8 bar

#### 4. SÚRÍTETT LEVEGŐ

Csatlakozás:	3/8"
Felhasználás:	500 liter/óra
Nyomás:	7-8 bar (olaj és vízmentes)

#### 5. SZELLŐZÉS

Csatlakozás:	Ø 75 mm
Max. térfogatáram:	150 m³/h
Nyomás:	0...700 Pa (0...7 mbar g)
Max. kiáramló hőmérséklet:	40°C
Max. páratartalom:	100%

#### 6. SZENNYVÍZ

Csatlakozás:	2"
Max. térfogatáram:	50 liter/perc
Kiállás max. magassága:	0,5 m
Max. kiáramló hőmérséklet:	100 °C

#### 7. PADLÓŐSZEFOLYÓ

Felületi anyag:	Magmunkáló	Staalco Kft.	CG-Conto Bt.
Építési anyag:	GORZÓ CSABA	Tagozó	2220 VECSEÉS
Építési hely:	Miskolc	Autóklávok telepítése	Damjanich u. 62/A
Építési típus:	Régi Intézős labor épület	Megnevezés:	Fajszám:
Építési típus:	Központi sterilizáló	Orvostechnológia	OTR-02
Építési típus:	Földszint		

Datum: 2016. május  
A tervek elkészítését a CG-Conto Bt. szellemi tulajdona a Ptk. 86.§-ában szabályozottak szerint a törvény védelme alatt áll.  
Előzetes engedély nélkül és jogellenesen a vonatkozó szerződés szerinti feltételekkel nem lehet másra használni.